


SALLE II

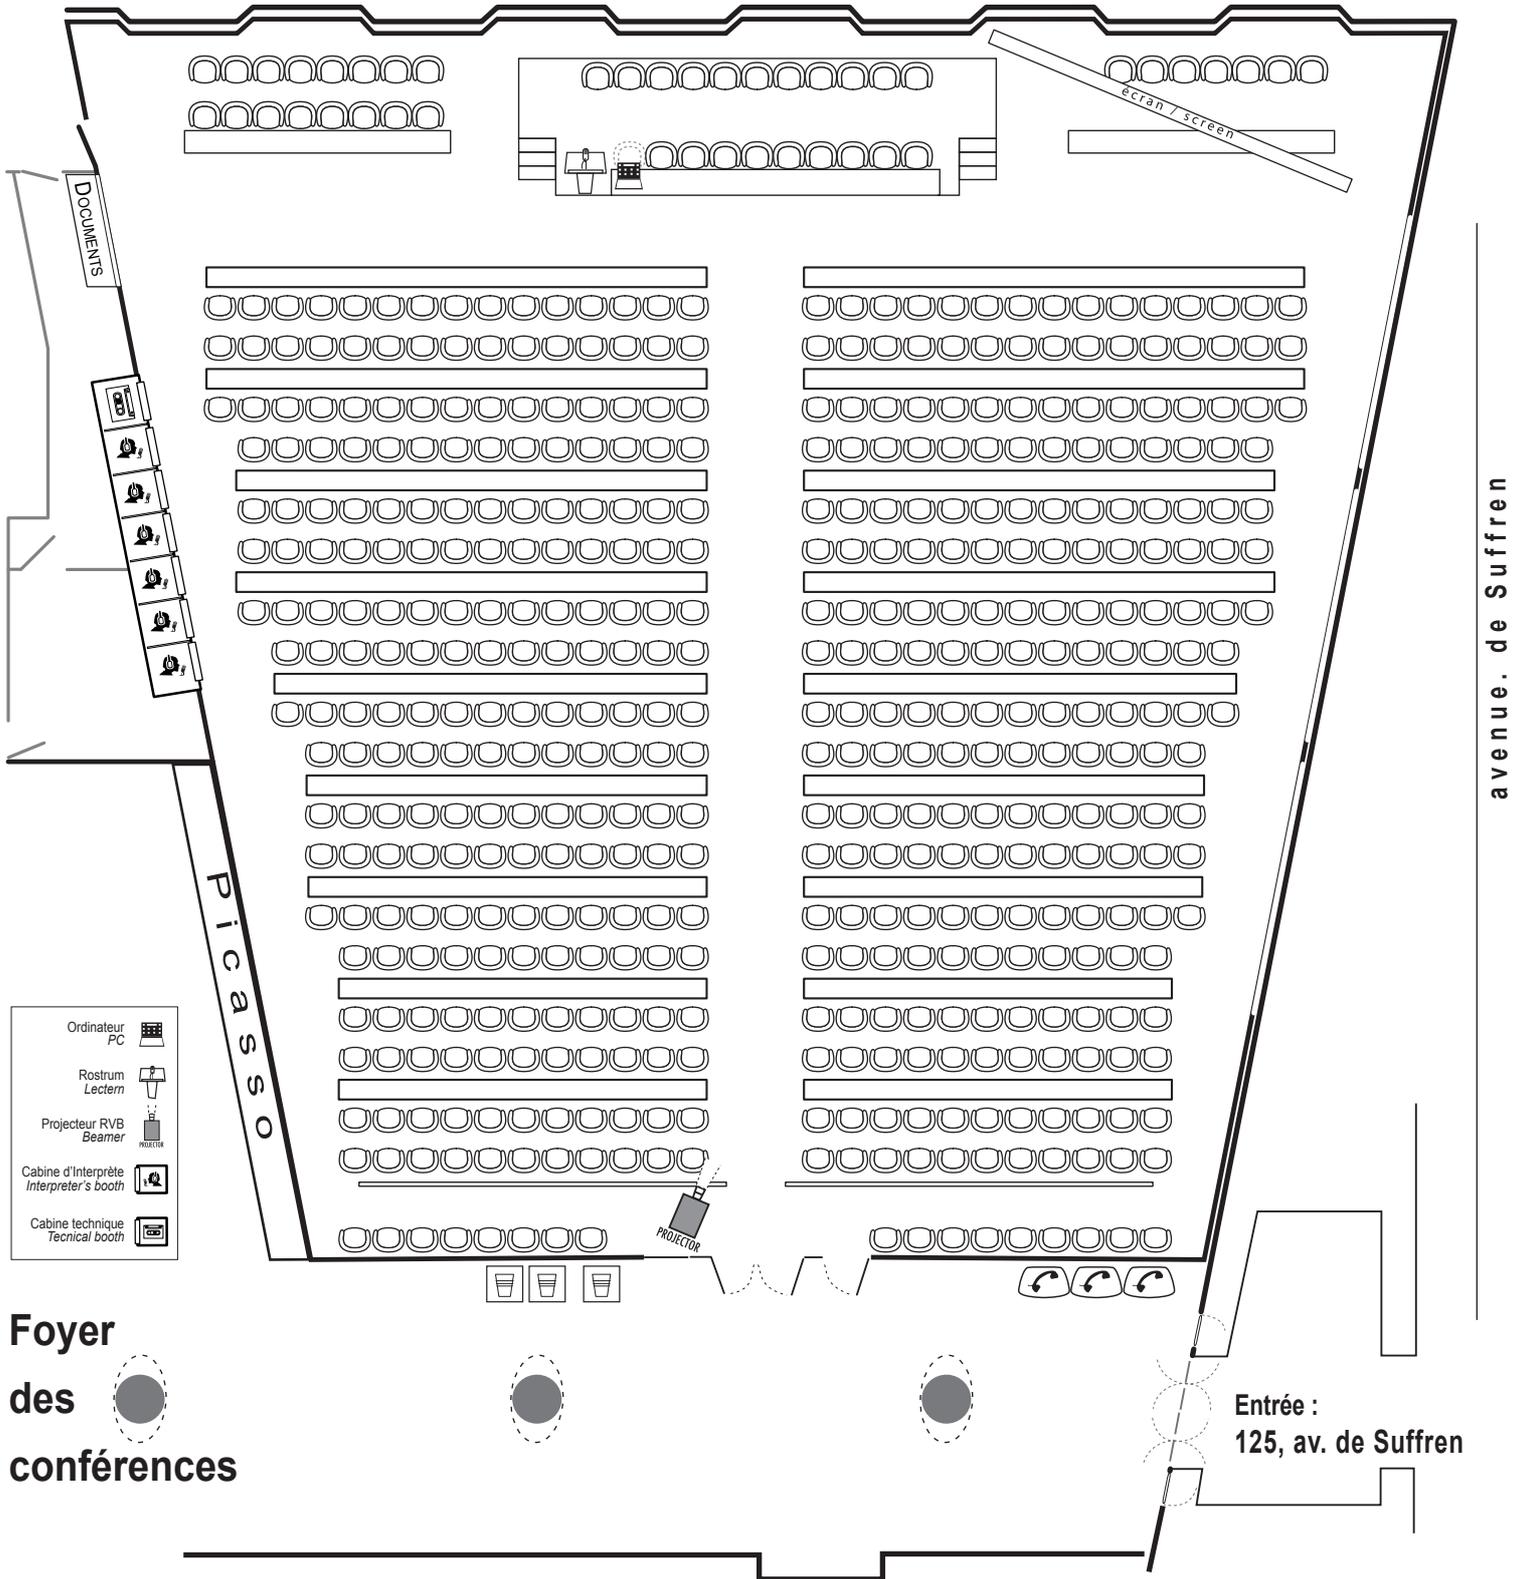


avenue. de Suffren


MAISON DE L'UNESCO — SALLE II

EMPLACEMENT : FOYER DES CONFÉRENCES, ENTRÉE 125, AVENUE DE SUFFREN

Spécifications techniques :	Total places assises : 460 (477) (+ 16 Secrétariat)
Sonorisation	(+ Places Tribune : 1 ^{er} rang - 9 , 2 ^e rang - 11)
Enregistrement audio	Places à table avec écouteur : 234
Casques et micros	Places fauteuils avec écouteur : 226 + 17
Projections multimédia + PC	Pupitre orateur
Accès WiFi	Cabines interprètes : 6

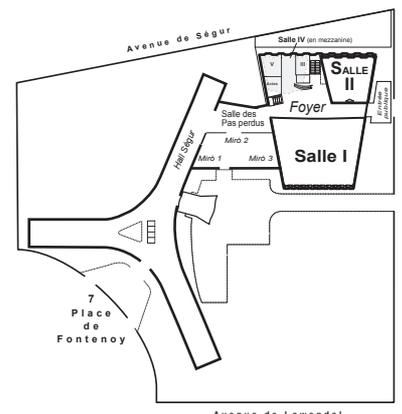

SALLE II

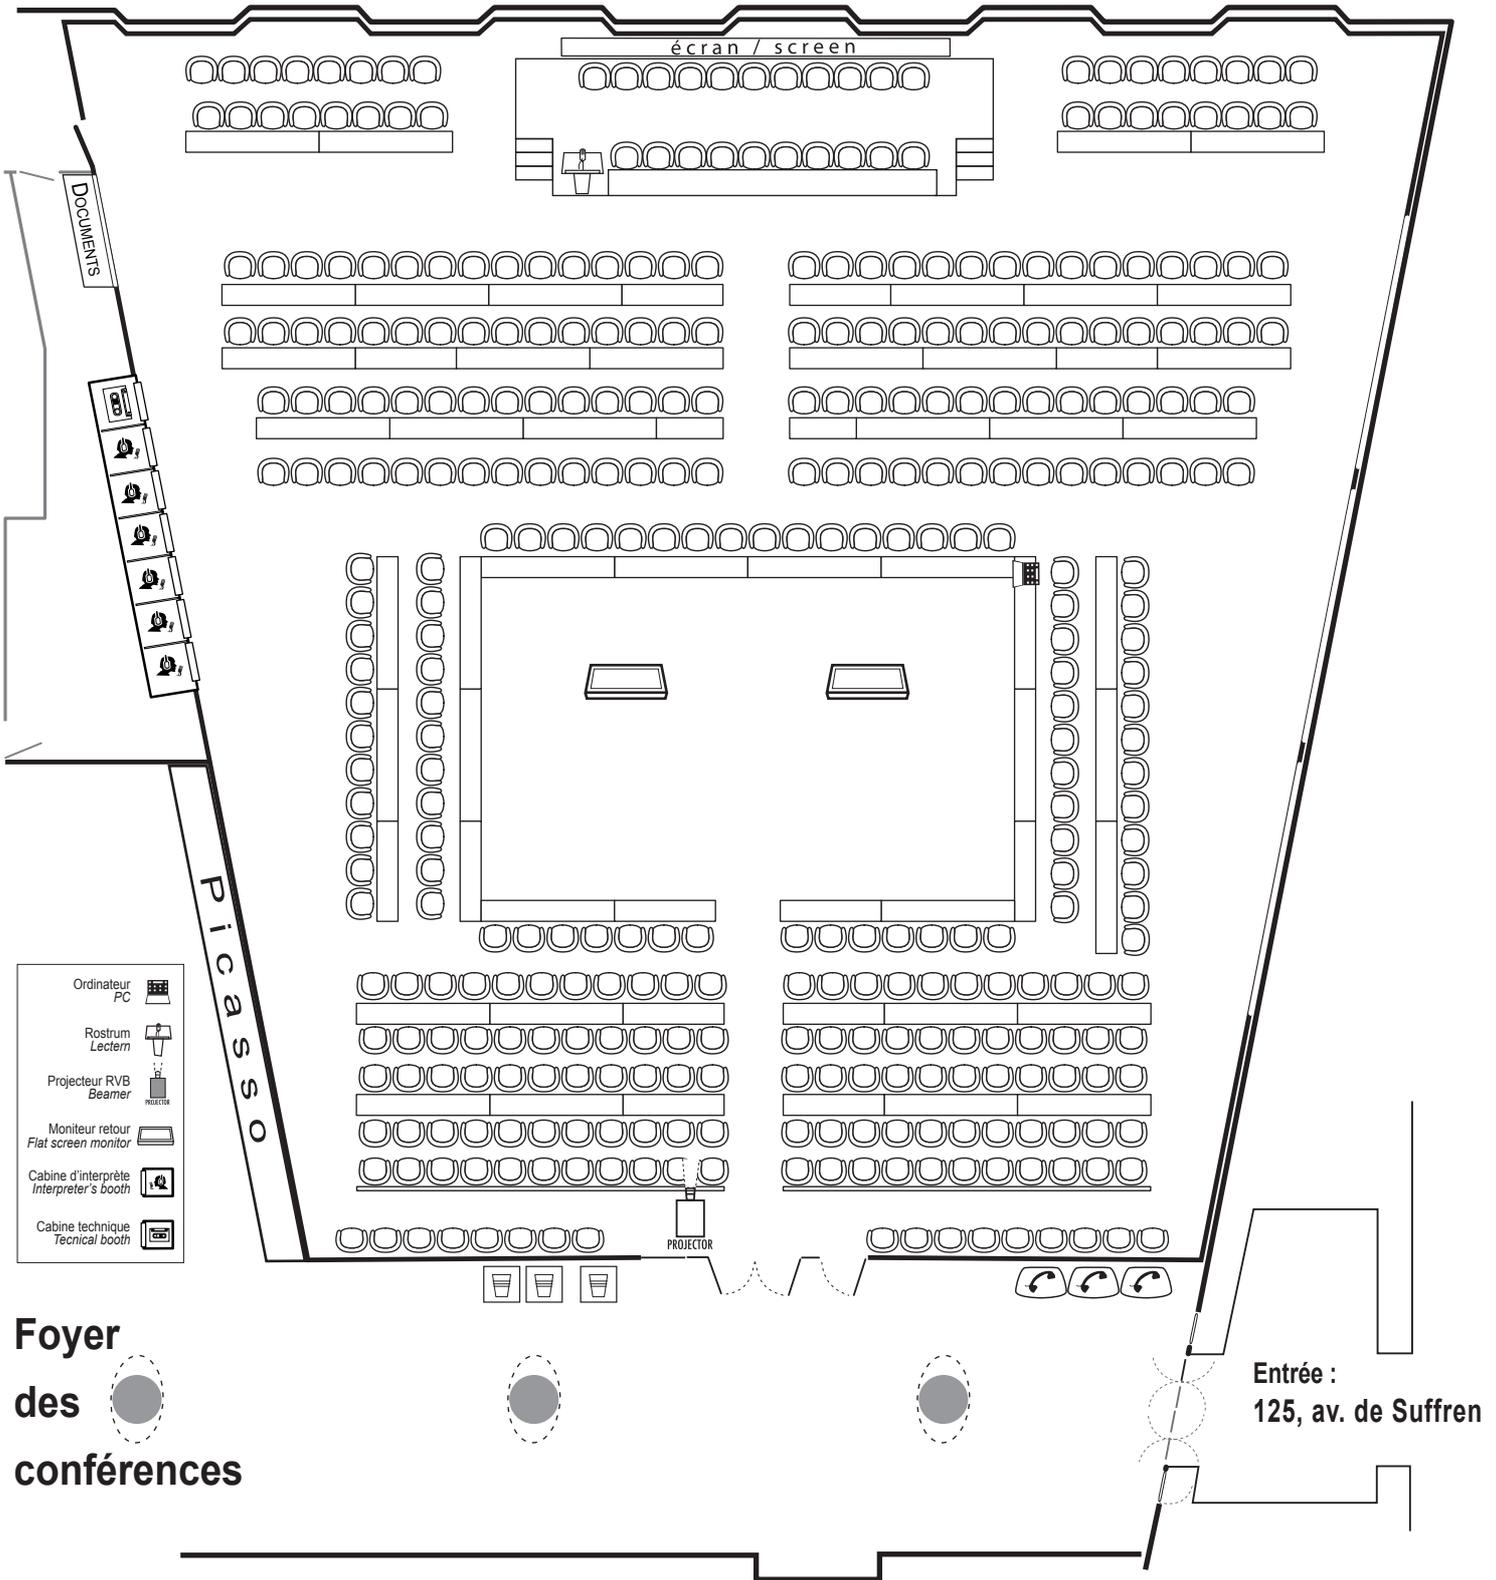

MAISON DE L'UNESCO — SALLE II

EMPLACEMENT : FOYER DES CONFÉRENCES, ENTRÉE 125, AVENUE DE SUFFREN

Spécifications techniques :

Sonorisation

Enregistrement audio

Casques et micros

Projections multimédia + PC

Accès WiFi

Total places assises : **301** (+ 32 Secrétariat)

(+ Tribune 1^{er} rang : **10** et 2^e rang : **11**)

Centre table ronde : **52**

Total places à table : **207**

Total places sans table : **94**

Cabines interprètes : **6**

