


SALLE II

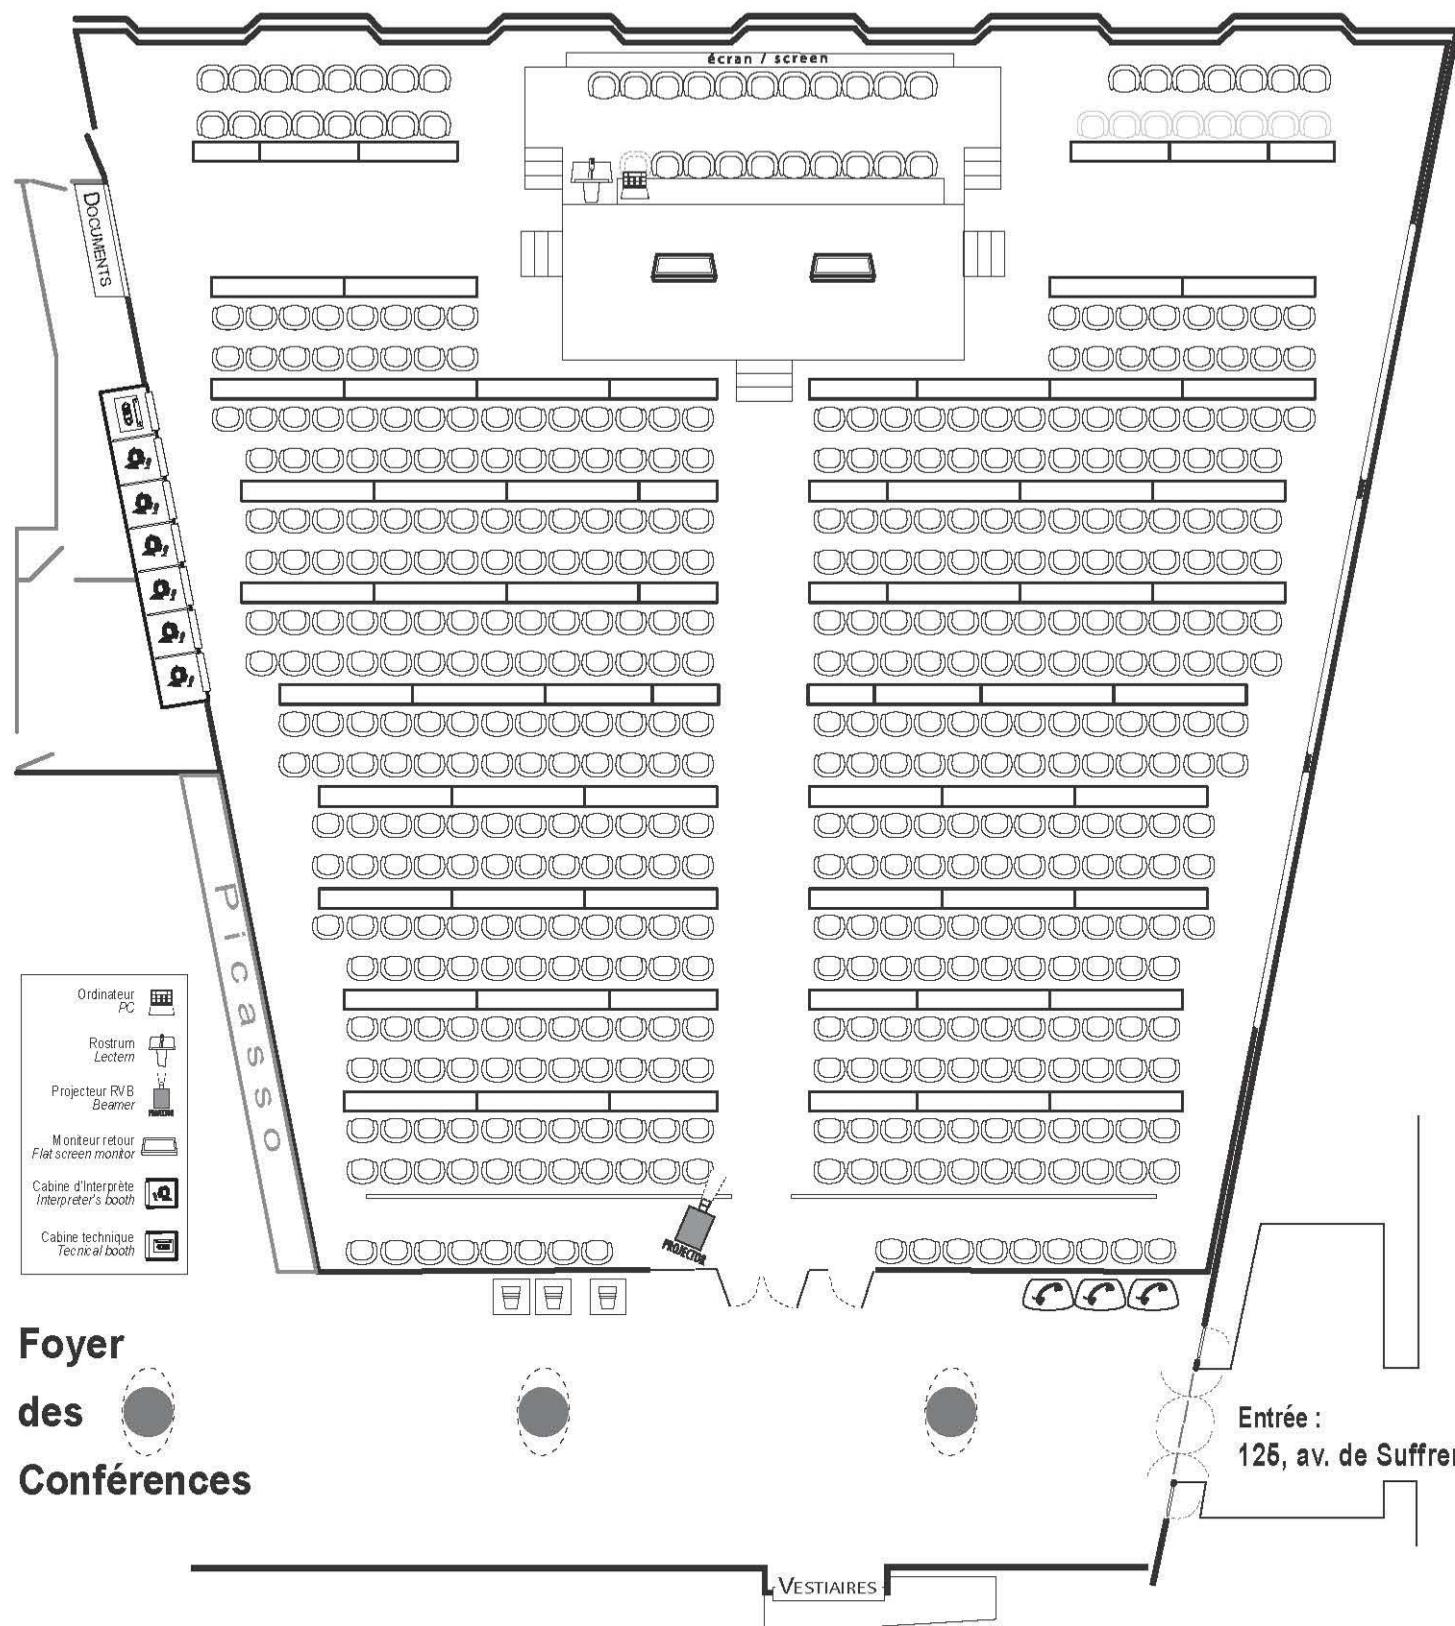

MAISON DE L'UNESCO — SALLE II (530m²)

EMPLACEMENT : FOYER DES CONFÉRENCES, ENTRÉE 125, AVENUE DE SUFFREN

Spécifications techniques :

CABINES INTERPRÈTES : 6 + 1

Sonorisation, Pupitre orateur
Enregistrement audio
Casques et micros
Projections multimédia + PC
Accès WiFi

NOMBRE DE PLACES : SALLE + TRIBUNE + SECR.

Places rang à table : 220 + 10 + 16

Places 2^e rang : 211 + 11 + 16

Fond de salle : 17

TOTAL PLACES ASSISES : **448 + 21 + 32**

