




UNESCO
SITE DE FONTENOY
 7, Place de Fontenoy
 F 75352 PARIS 07 SP

Rénovation 2^{ème} phase

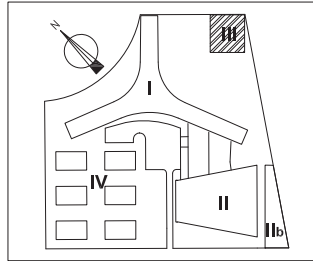

MAITRE D'OEUVRE

<p>T3E 6 rue Volta 94146 ALFORTVILLE CEDEX Tél.: 01.41.79.35.60 Fax.: 01.41.79.35.61</p>	<p>BETOM 33, avenue des Etats-Unis 78 000 VERSAILLES Tél.: 01.39.20.62.52 Fax.: 01.01.39.20.62.30</p>	<p>ID'ART 4 rue Alfred de Musset 95120 ERMONT Tel. 06.76.78.63.48 Fax 01.34.15.38.13</p>
---	--	---

ARCHITECTE CONSEIL

J-L. ROUBERT
 19 bis, rue des Saints Péres
 75 006 PARIS
 Tél.: 01.44.55.09.09
 Fax.: 01.44.55.09.99

BUREAU DE CONTROLE

VERITAS
 21/23, rue des Ardennes
 75936 PARIS CEDEX 19
 Tél.: 01.55.56.60.00
 Fax.: 01.42.49.00.38

COORDONNATEUR SPS

IPCS
 Victor MESQUITA
 36, rue de Provins
 77220 TOURNAN EN BRIE
 Tél.: 01.64.07.82.56
 Fax.: 01.64.07.82.44

COORDONNATEUR SSI

BETOM
 33, avenue des Etats-Unis
 78 000 VERSAILLES
 Tél.: 01.39.20.62.52
 Fax.: 01.39.20.62.30

Date : 16/01/08

Ech. : 1/100

Emetteur : ID'ART

N° ARC 332

BATIMENT 3
 Etat Projeté - Etage 2


Phase
1
2
3
4
5
6
7
8
9
10

Mise à jour suivant demande UNESCO

16/01/2008 N

Modifications

Date Ind

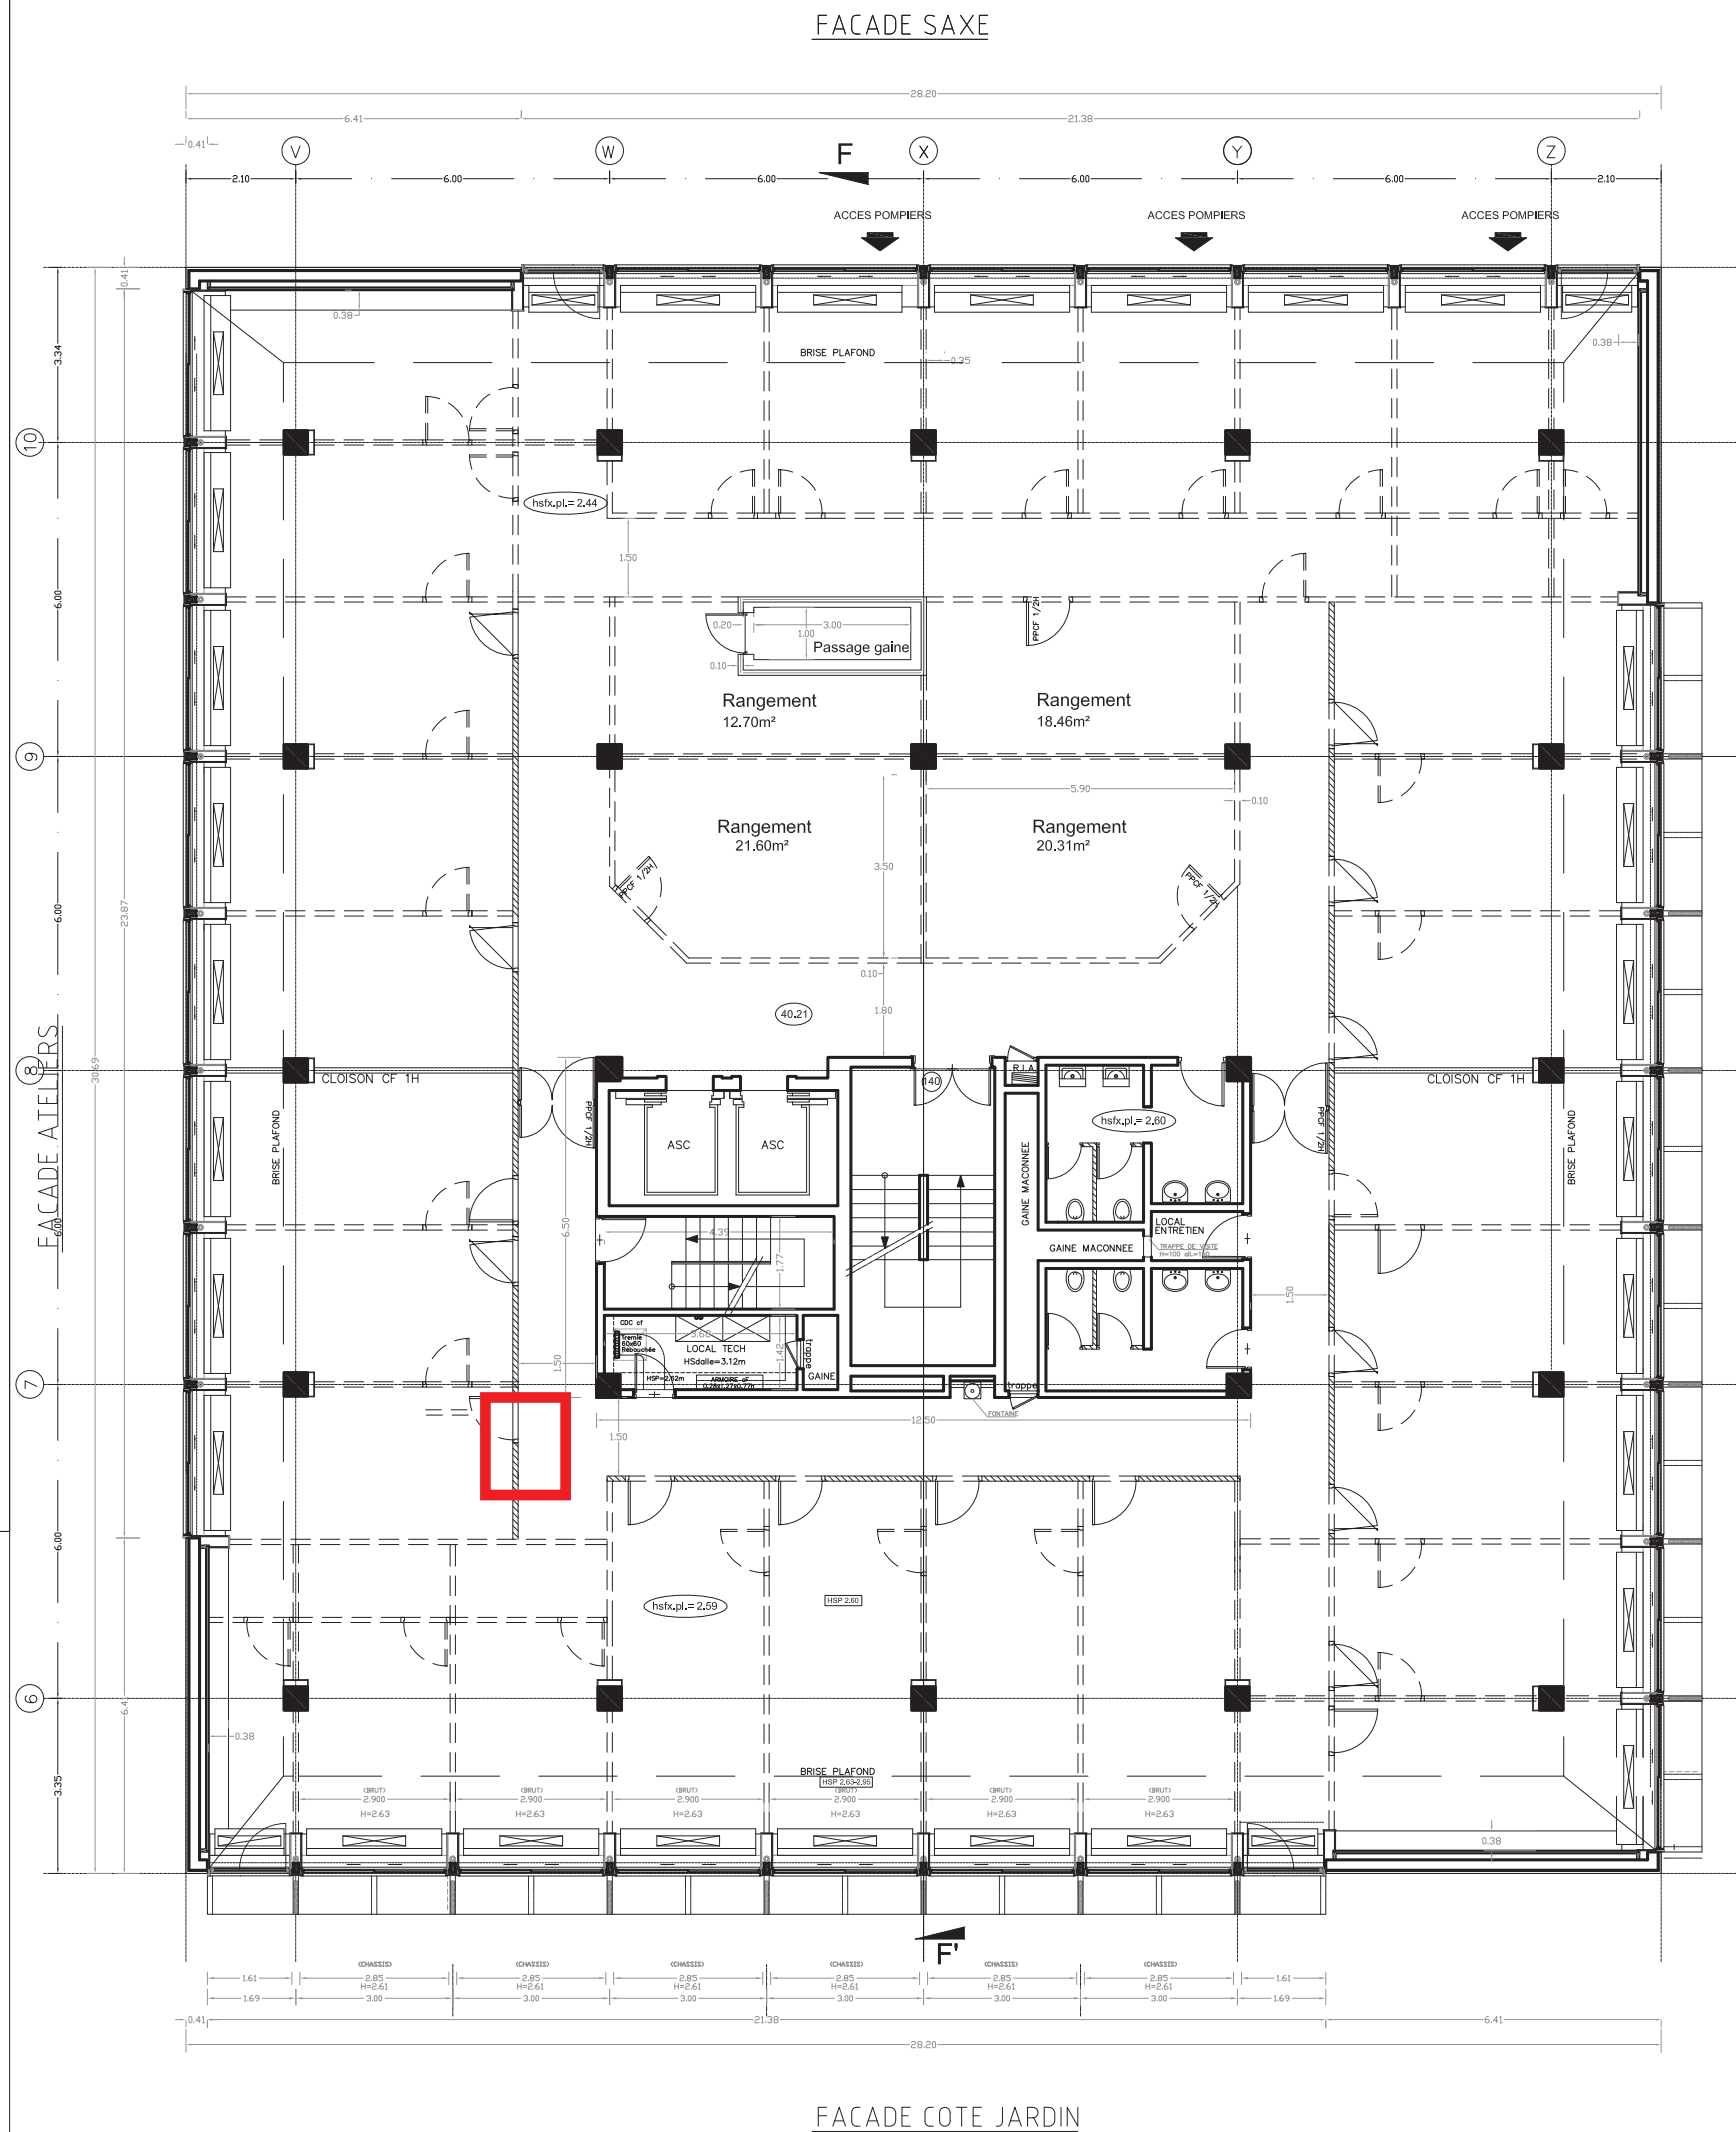

FACADE SEGUR